

VILLA & CASA

Ref. 5626





Ref. 5626 |

SZERZŐDÉS
VENDITE

TERV
1/4

ÁR
€ 620.000

FELÜLET
570 NM

ENERGIA BESOROLÁS
A : 189,78 KWH/M²A

FŰTÉS
AUTONOMO

HÁLÓSZOBÁK
18

LÁSD AZ OLDALON

FÜRDŐSZOBÁK
12


RÉSZLETEK


terasz, Internet, Kert, Garázs, Zuhany, Fürdőszoba, Tetőtér, Emel, Jelzés,
Légkondicionálás, Beépített szekrény



PIANO AUTORIMESSE INTERRATO
scala 1:100



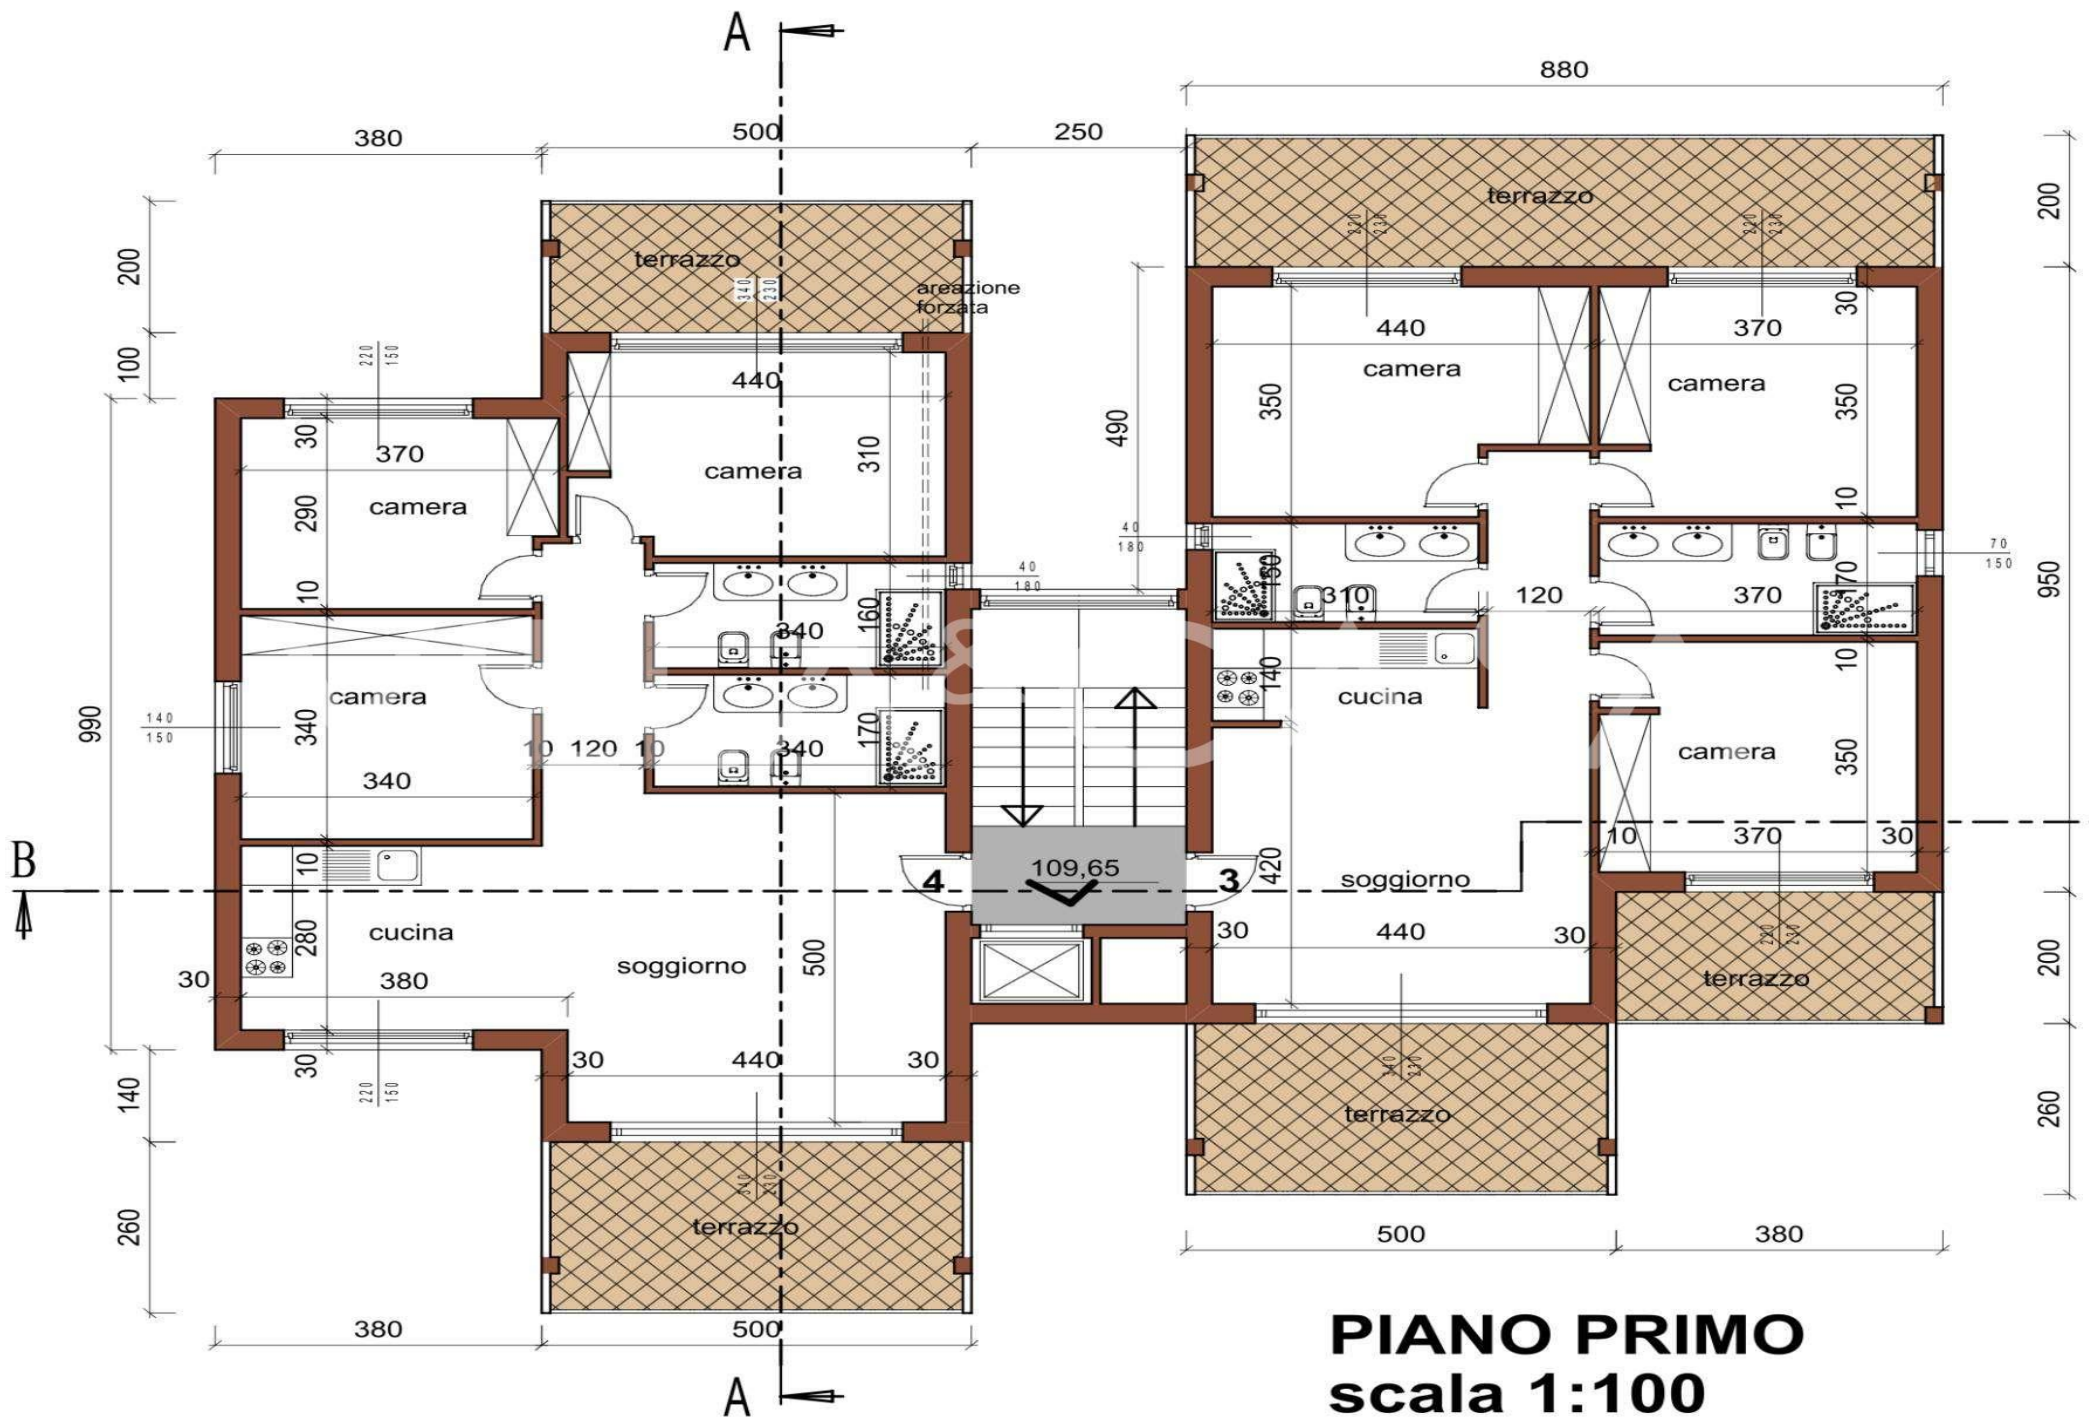

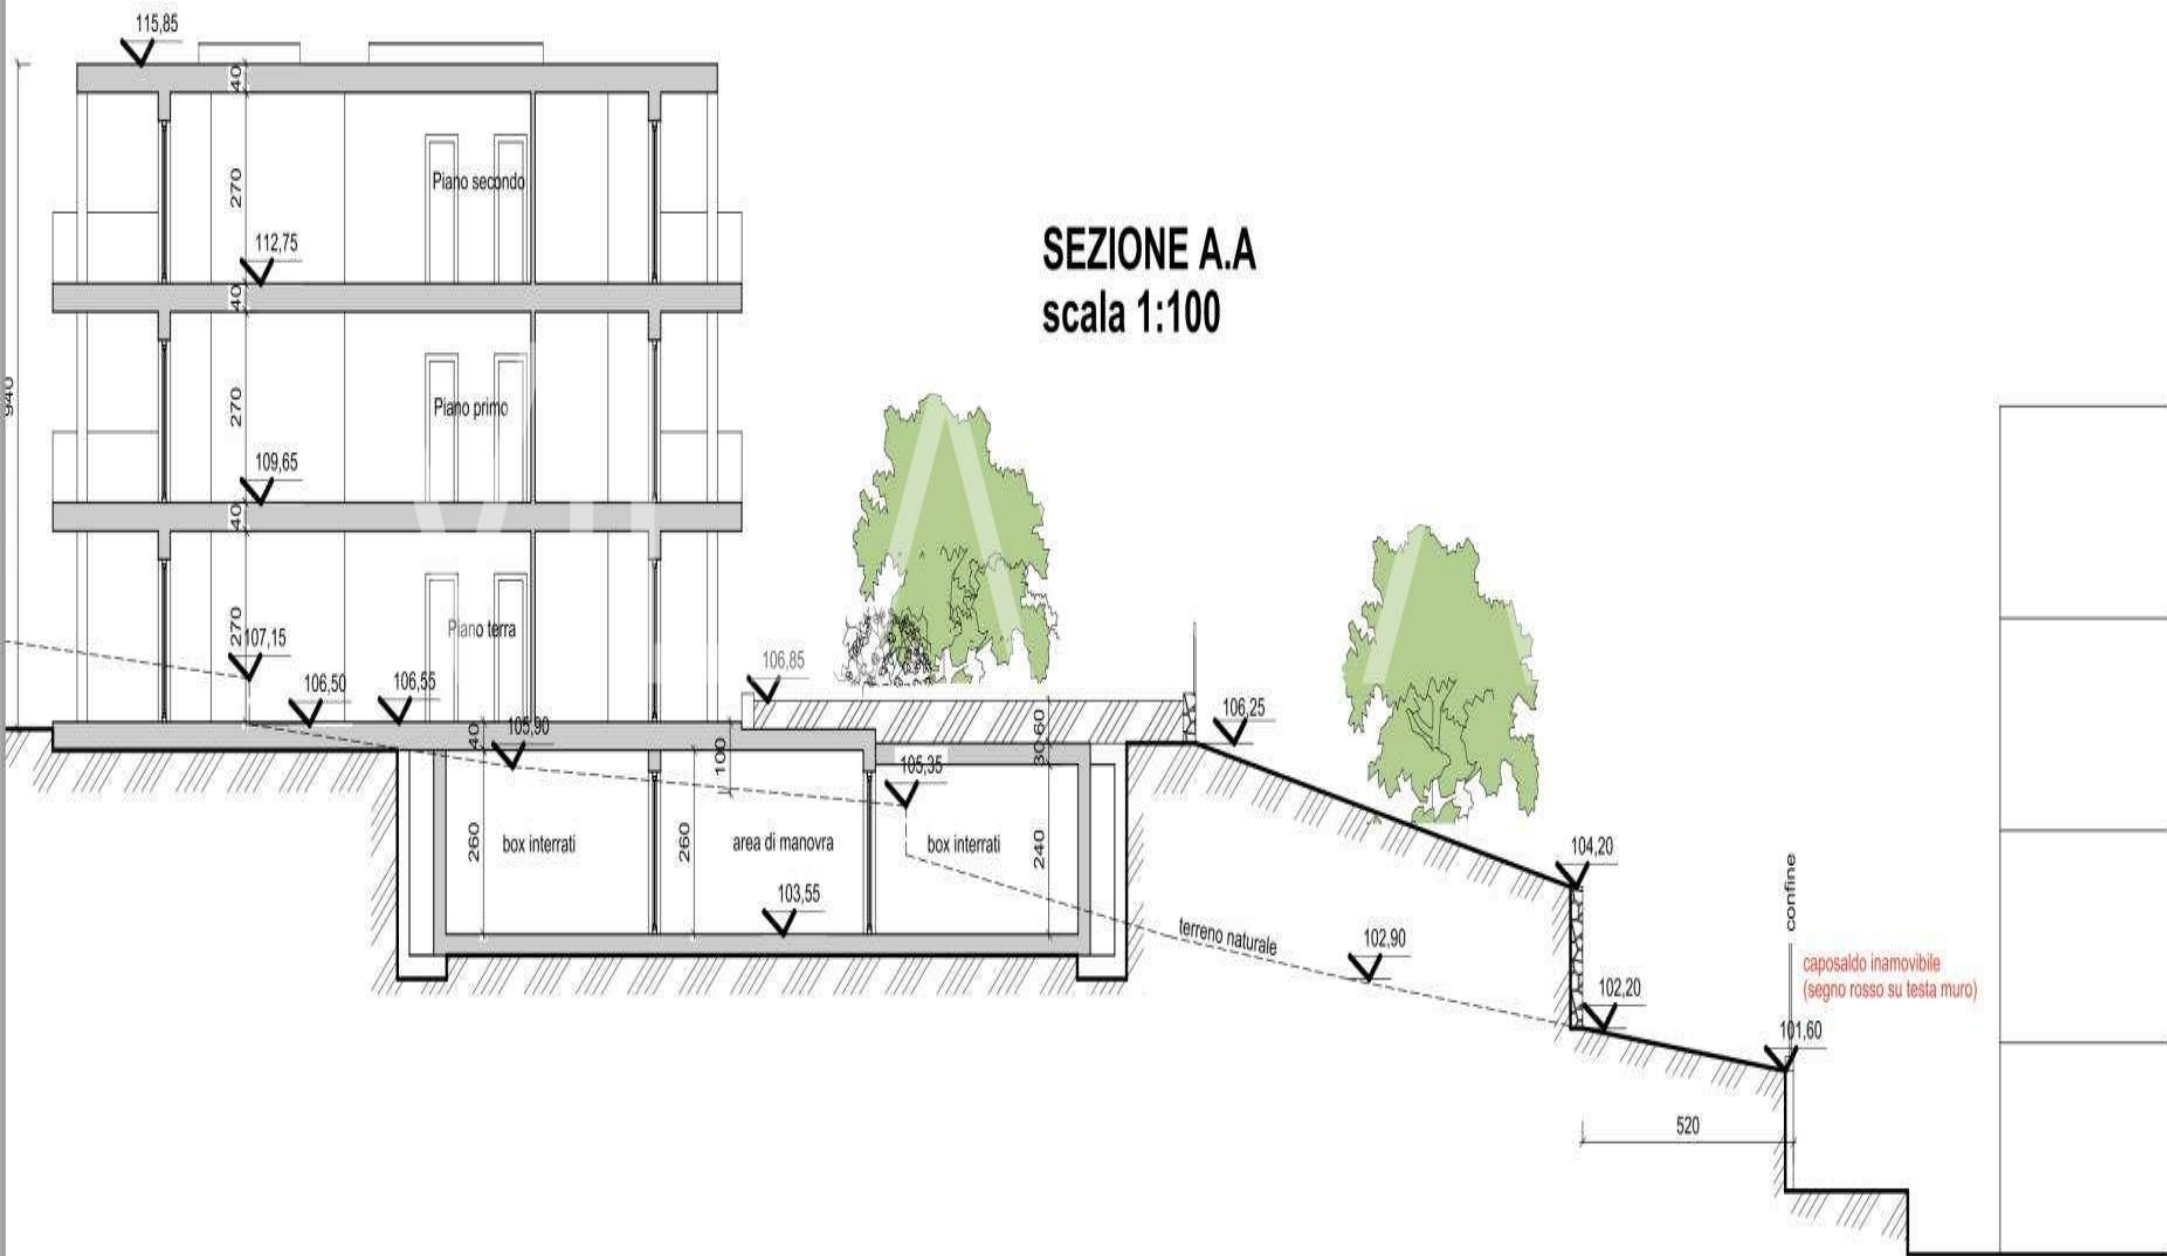


SEZIONE A.A
scala 1:100


SEZIONE C.C

SEZIONE C.C


scala 1:100

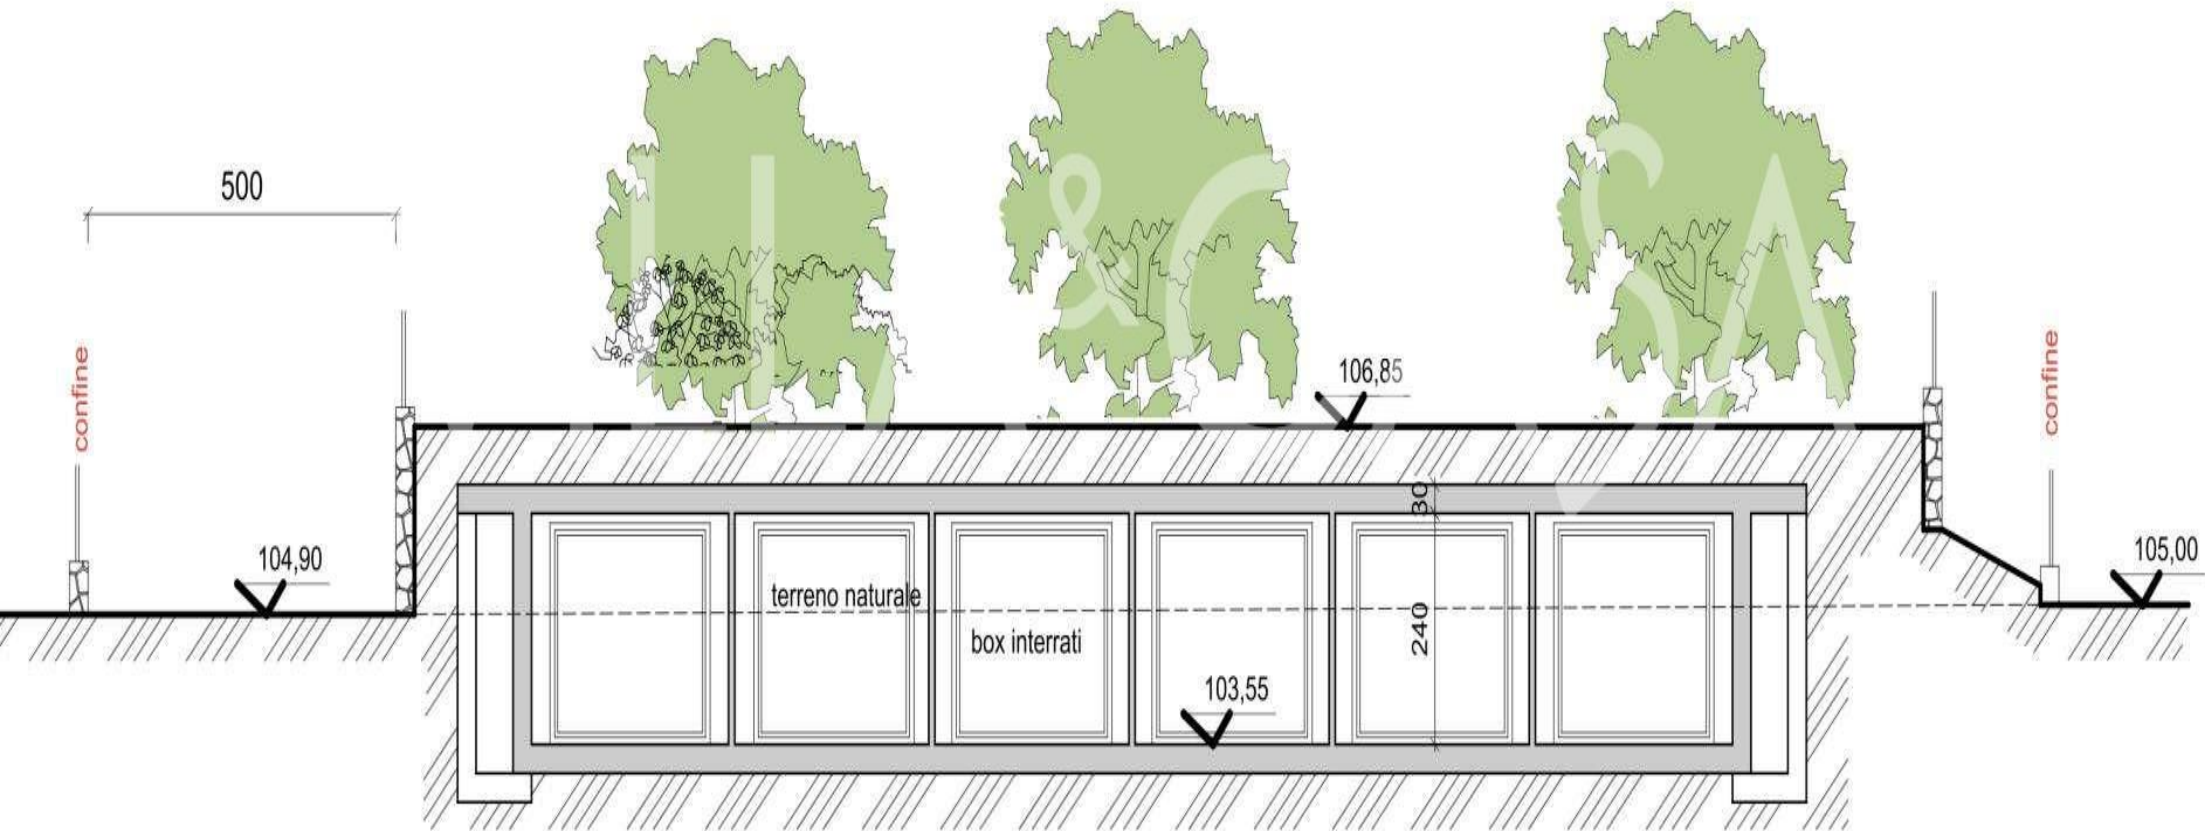

SEZIONE B.B scala 1:100

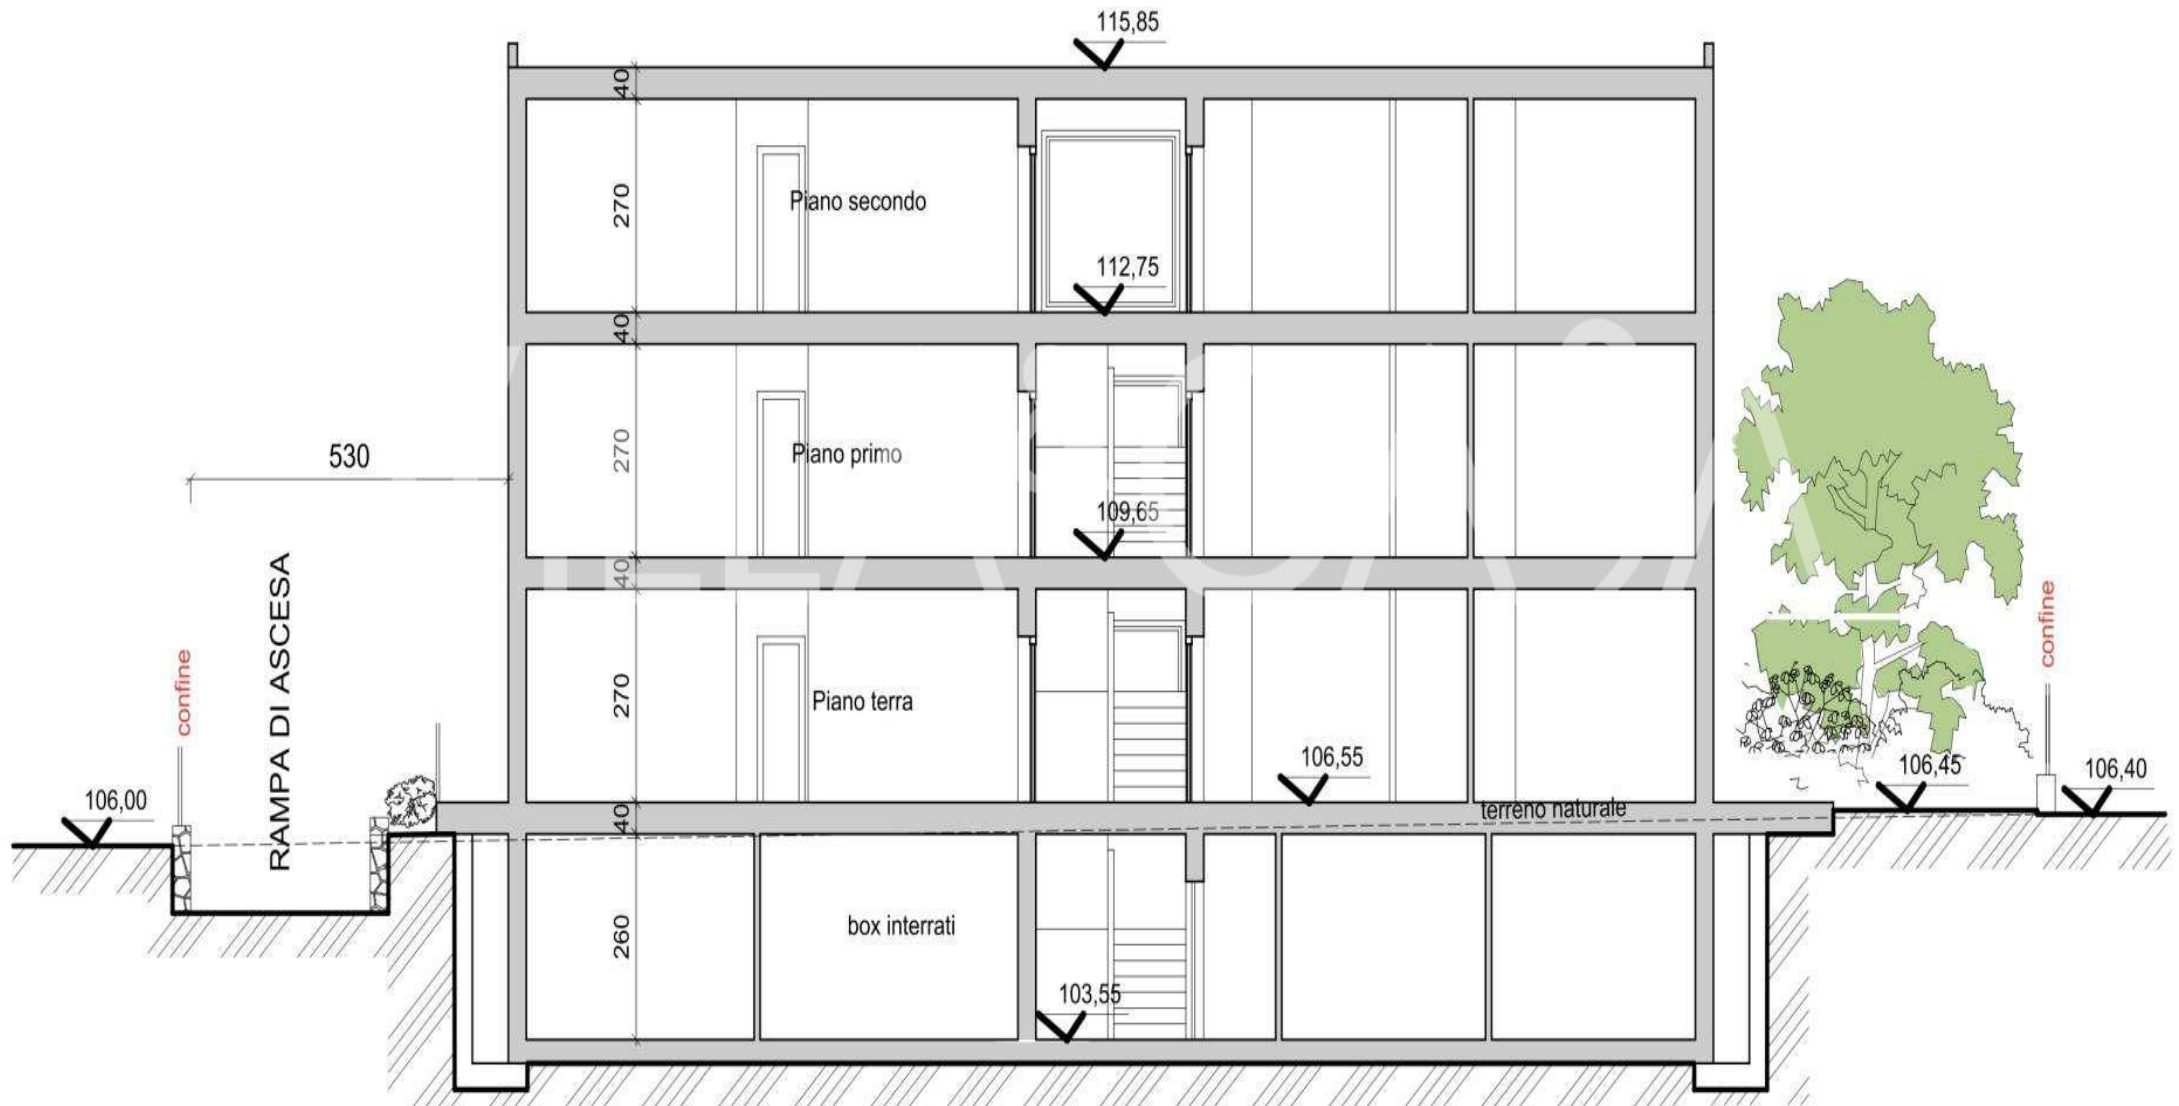

PROSPETTO EST
scala 1:100

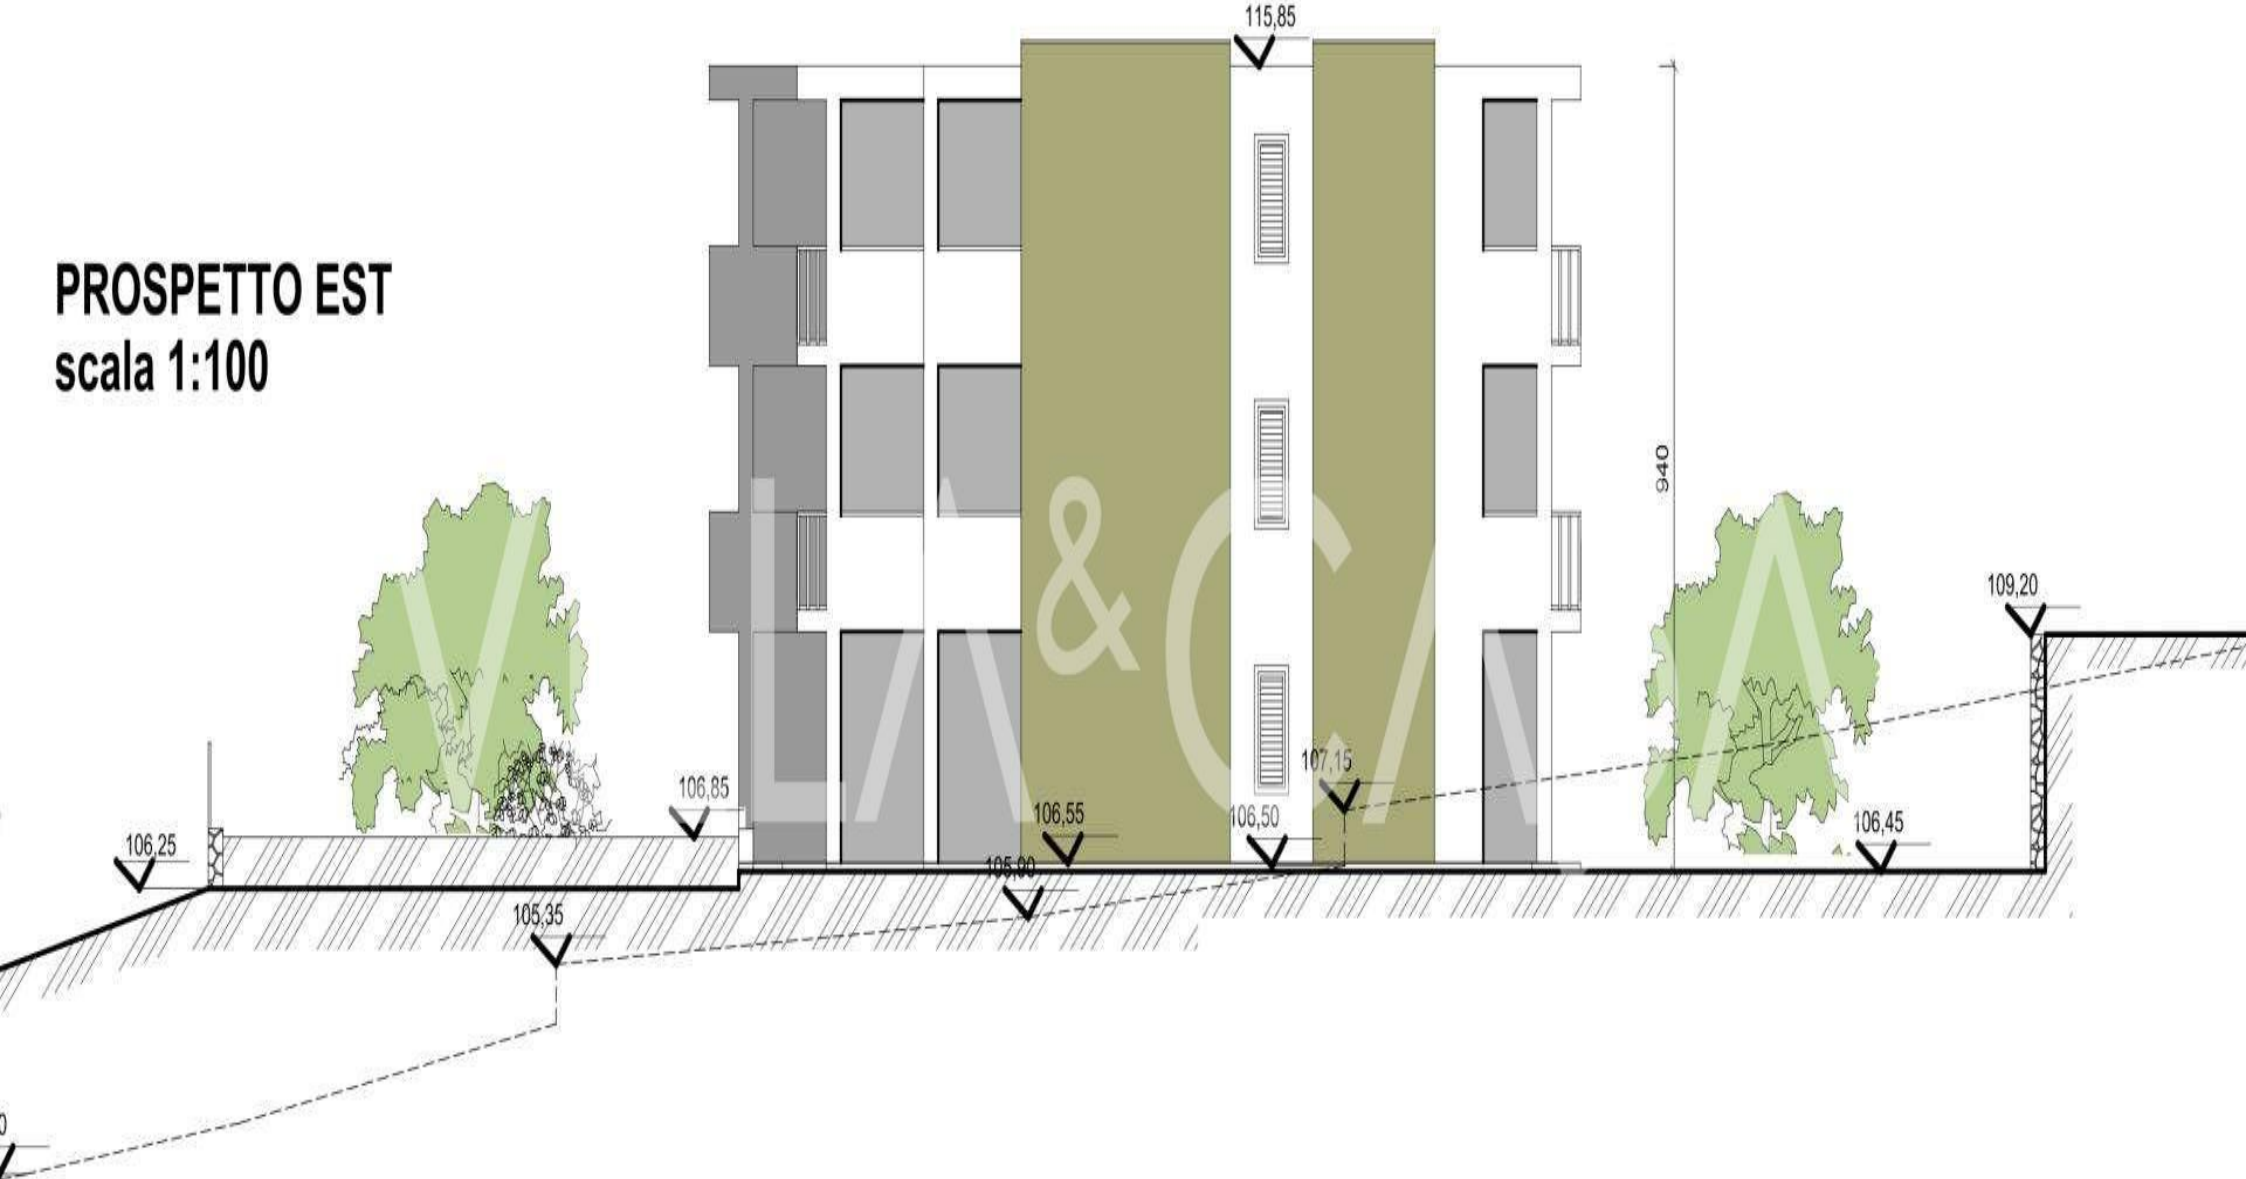



PROSPETTO OVEST
scala 1:100

VILLA&CASA

milano@azarovs.com

OLASZORSZÁG, MILÁNÓ

Via Manlio és Gioacchino Savarè n. 1
(+39) 0184639032 (+39) 3884227146